

Particolare Stralcio Aerofotogrammetrico rapp. 1:200



**COMUNE DI ARDEA**

CITTA' METROPOLITANA DI ROMA CAPITALE

**OGGETTO:**  
Adeguamento alle normative antincendio degli impianti nei plessi scolastici comunali

**"PROGETTO DEFINITIVO-ESECUTIVO"**  
Scuola Statale "VIRGILIO"  
sita in Ardea Via Laurentina Km. 32,000

**TITOLO:**  
PLANIMETRIA degli interventi esterni

N.	MODIFICA	DATA	FIRMA

**IL COMMITTENTE:**  
COMUNE di ARDEA  
Via Salvo D'Acquisto  
00040 Ardea (Roma)

**FIRMA:**




**DATA:**  
10/06/2021  
**SCALA:**  
varie

**IL PROGETTISTA:**  
Geom. Del Giudice Franco  
Via Tre Cannelle, 25  
00071 Pomezia (Roma)

**TIMBRO E FIRMA:**

**FILE:**  
Lav.Virg.VVF.dwg  
**TAVOLA:**  
2

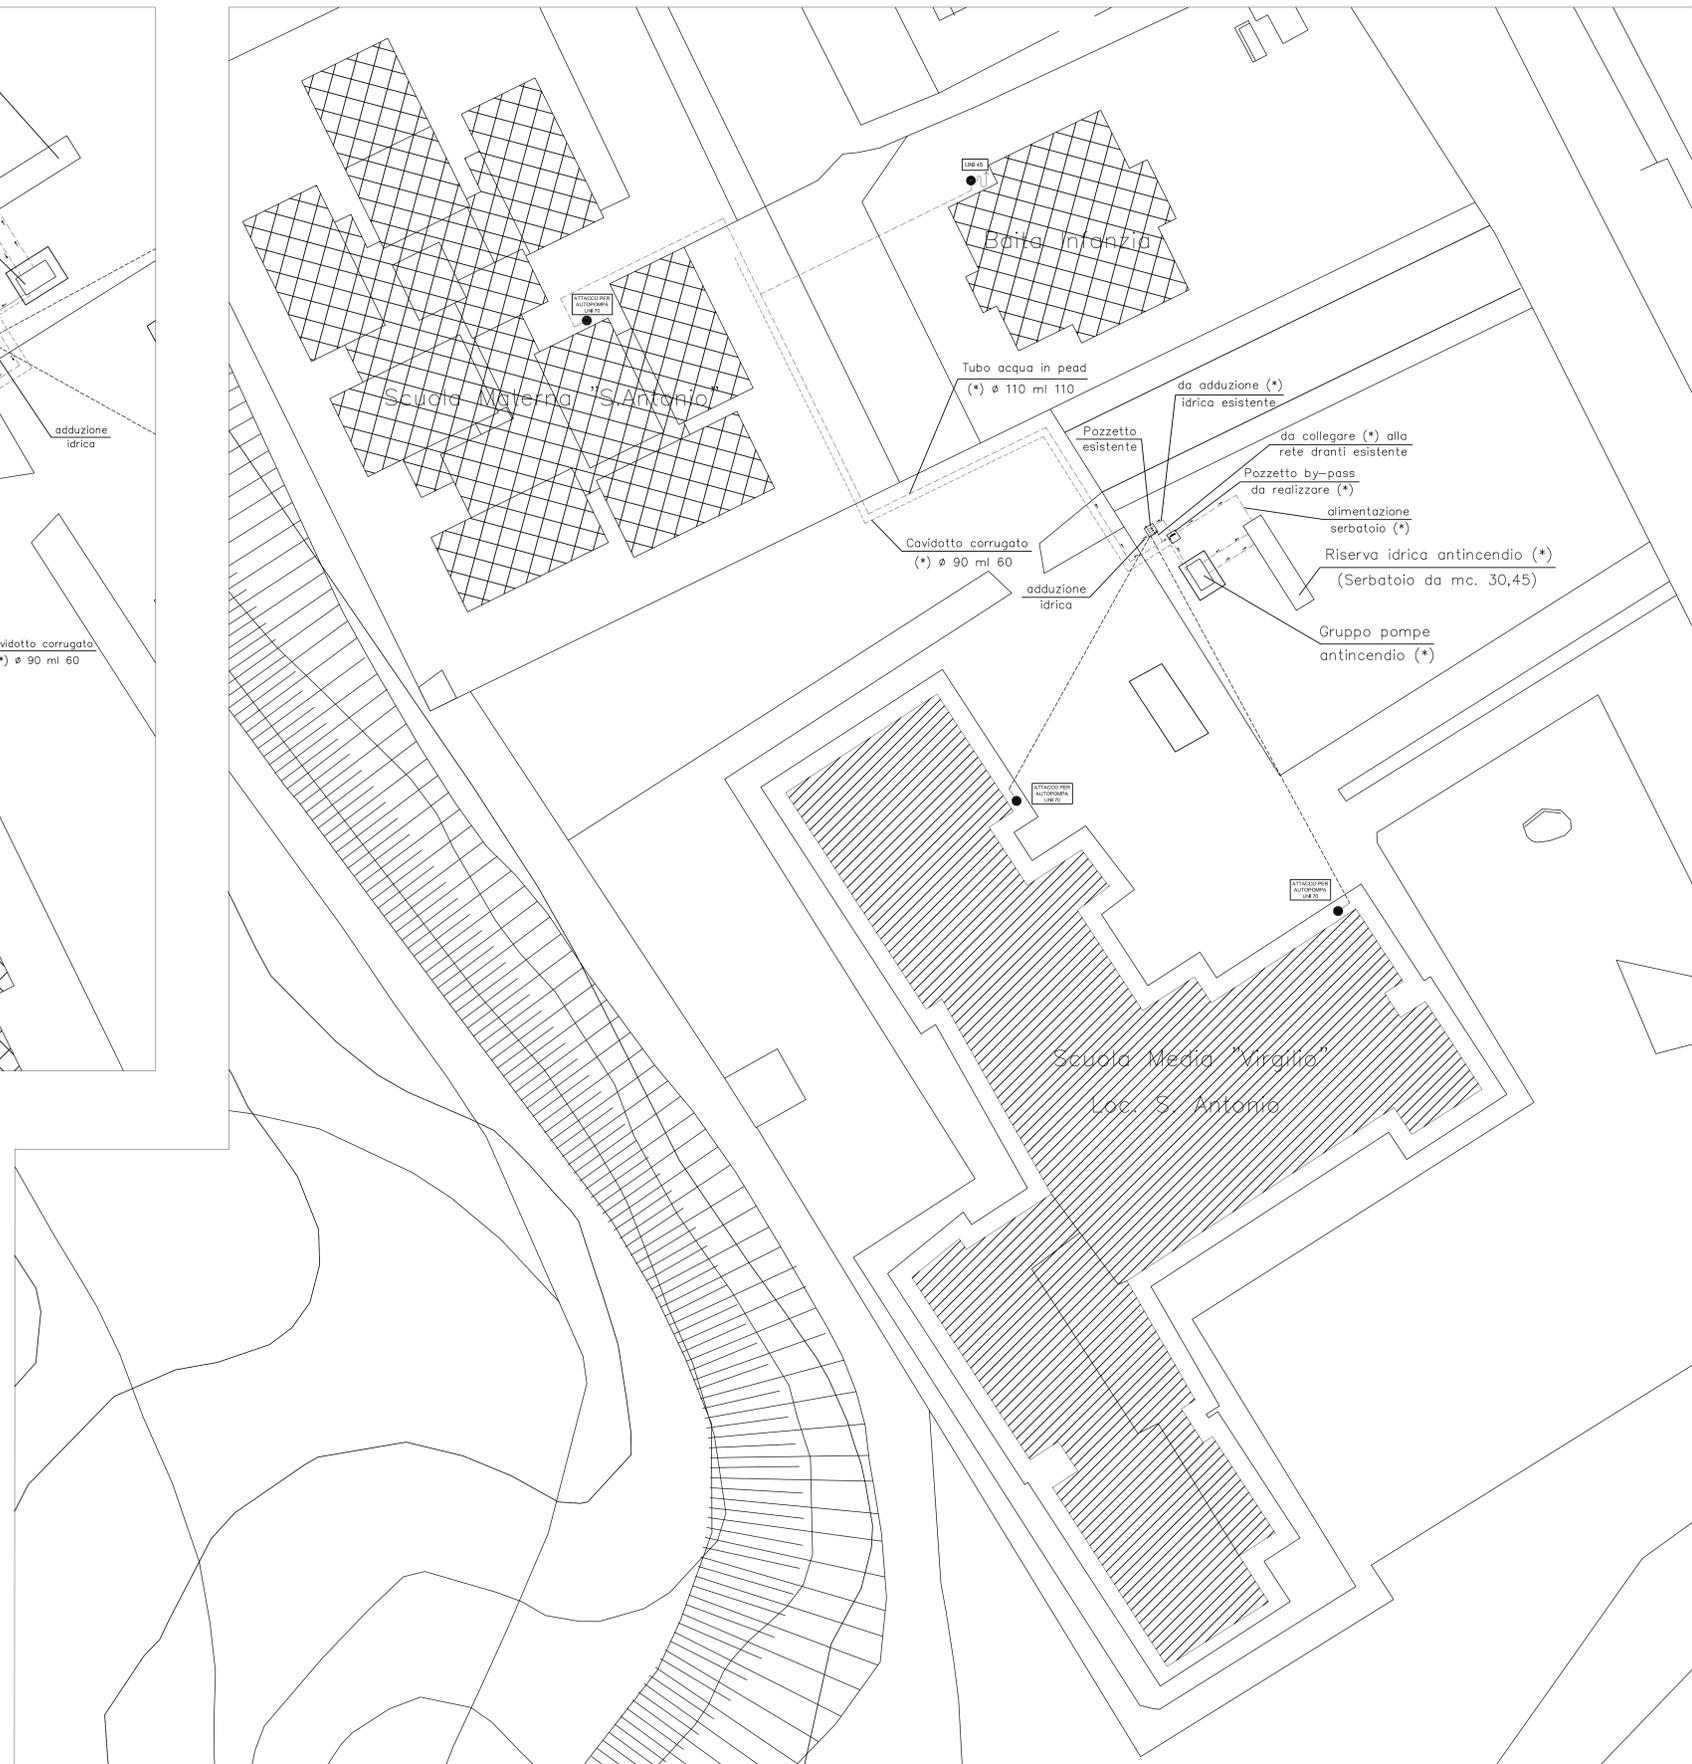

**LEGENDA**  
(\*) da realizzare

Stralcio Aerofotogrammetrico rapp. 1:250

