



# COMUNE DI ARDEA

CITTA' METROPOLITANA DI ROMA CAPITALE

**OGGETTO :**

Adeguamento alle normative antincendio degli impianti nei plessi scolastici comunali

**"PROGETTO DEFINITIVO-ESECUTIVO"**

Scuola Statale "VIRGILIO"  
sita in Ardea Via Laurentina Km. 32,000

**TITOLO :**

Aerofotogrammetria

N.	MODIFICA	DATA	FIRMA



**IL COMMITTENTE :**  
 COMUNE di ARDEA  
 Via Salvo D'Acquisto  
 00040 Ardea (Roma)


**FIRMA :**

**DATA :**  
09/06/2021  
**SCALA :**  
1:4.000

**IL PROGETTISTA :**  
 Geom. Del Giudice Franco  
 Via Tre Cannelle, 25  
 00071 Pomezia (Roma)

**TIMBRO E FIRMA :**

**FILE :**  
Lav.Virg.VVF.dwg  
**TAVOLA :**  
**1**

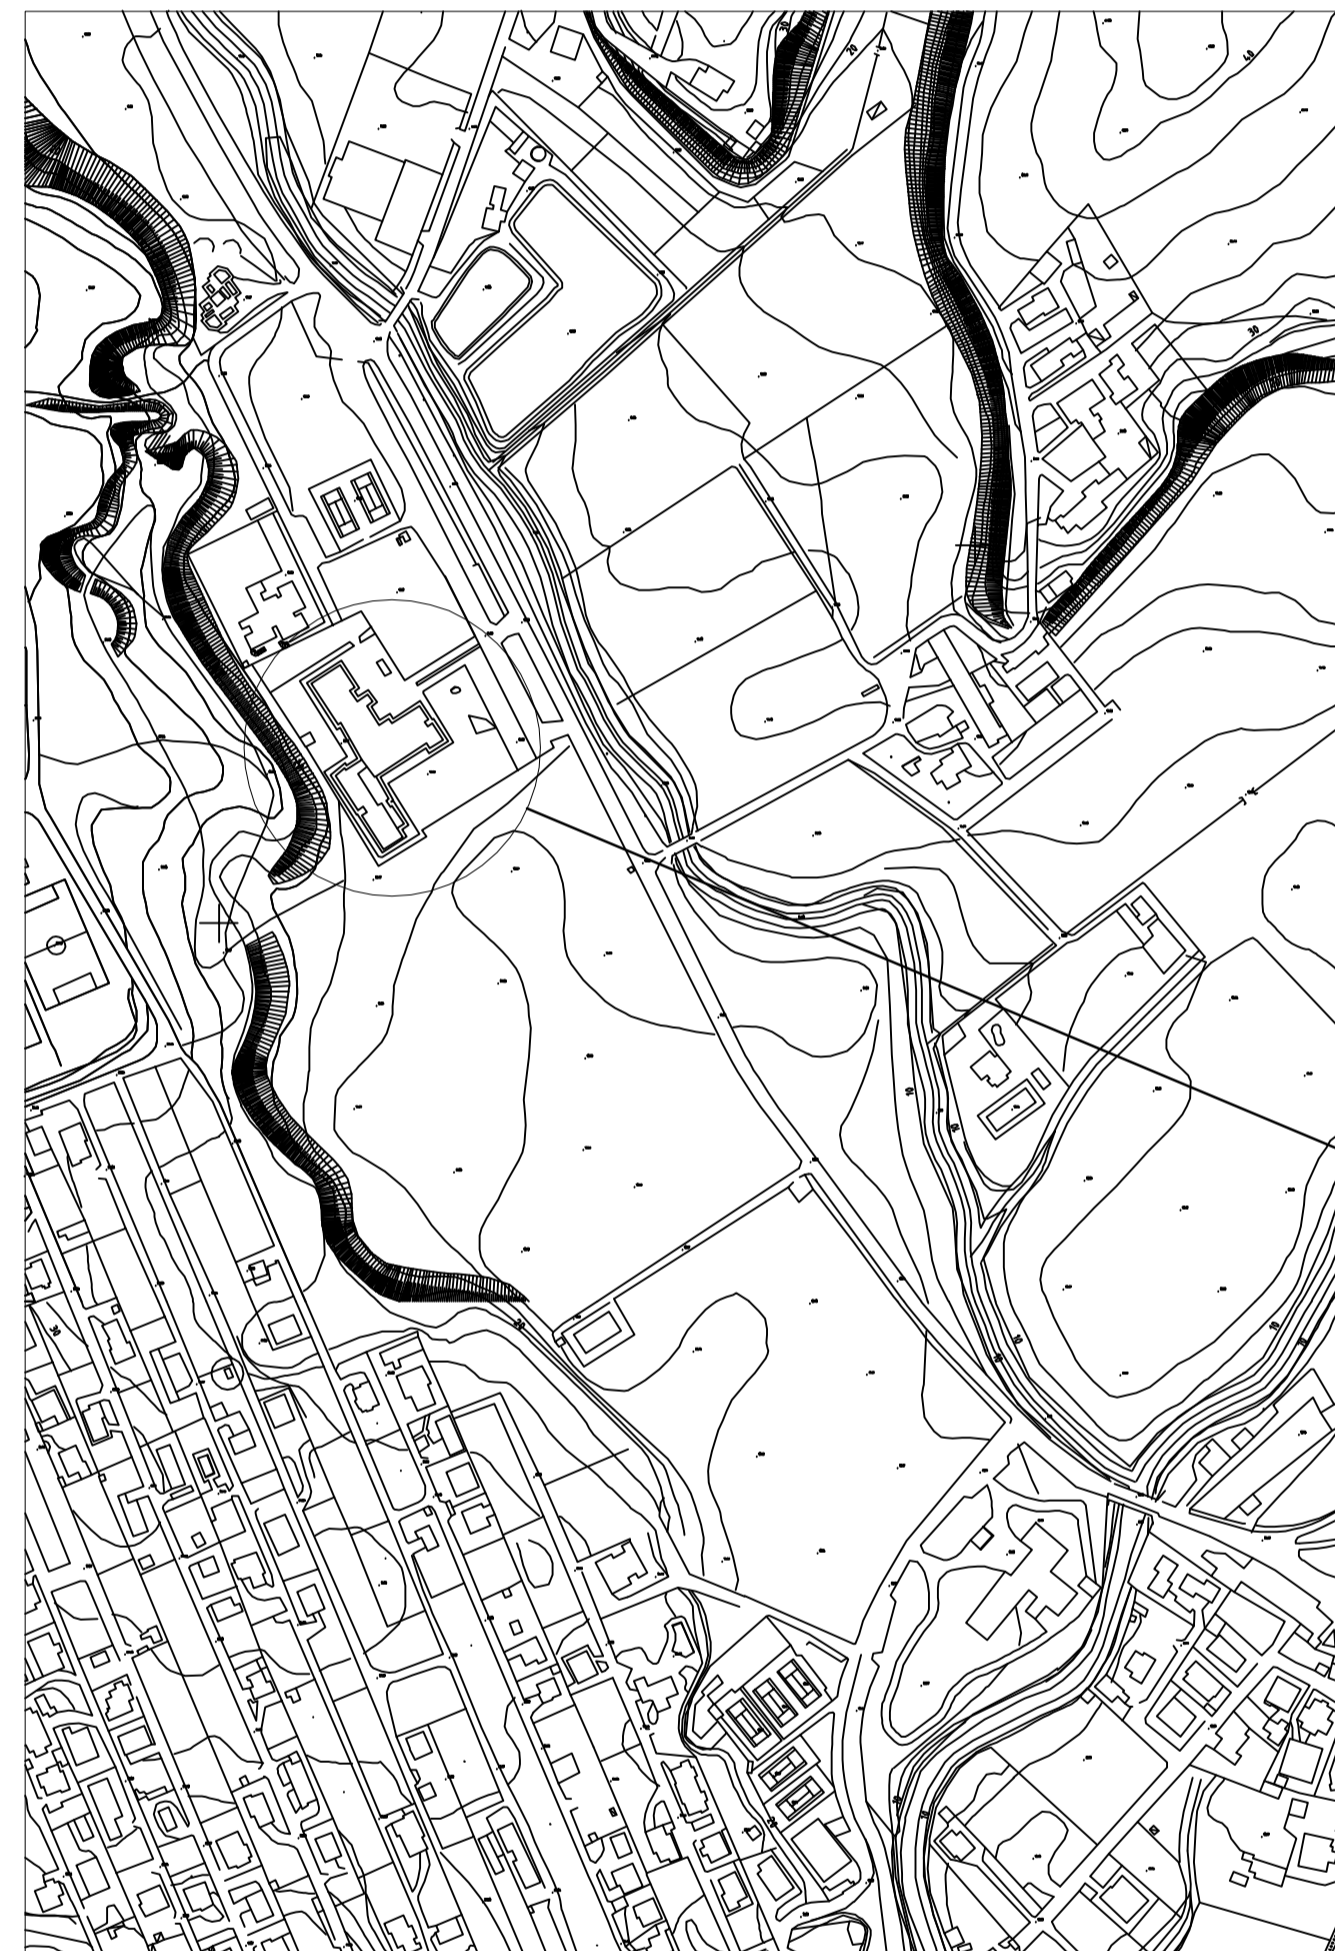

Stralcio Aerofotogrammetrico rapp. 1:4.000