

COMUNE DI ARDEA

PROVINCIA DI ROMA



LAVORI DI MANUTENZIONE EDIFICI PUBBLICI E SCUOLE COMUNALI ANNUALITA' 2024

PROGETTO DI FATTIBILITA' TECNICA ED ECONOMICA


Il Responsabile del procedimento Geom. Riccardo Garofoli	Il Progettista Ufficio Tecnico Comunale Geom. Fabrizio Blasi
-------------------------------------------------------------	-----------------------------------------------------------------

Il Committente COMUNE DI ARDEA AREA IV Lavori Pubblici	Per il Comune
---------------------------------------------------------------------	---------------

Oggetto Inquadramento Stralci Cartografici Catastale	Tavola
------------------------------------------------------------	--------

Scala VARIE	Approvazione	Revisione
Data		Aggiornamenti

PROFILO LIMITI COMUNALI UBICAZIONE EDIFICI COMUNALI

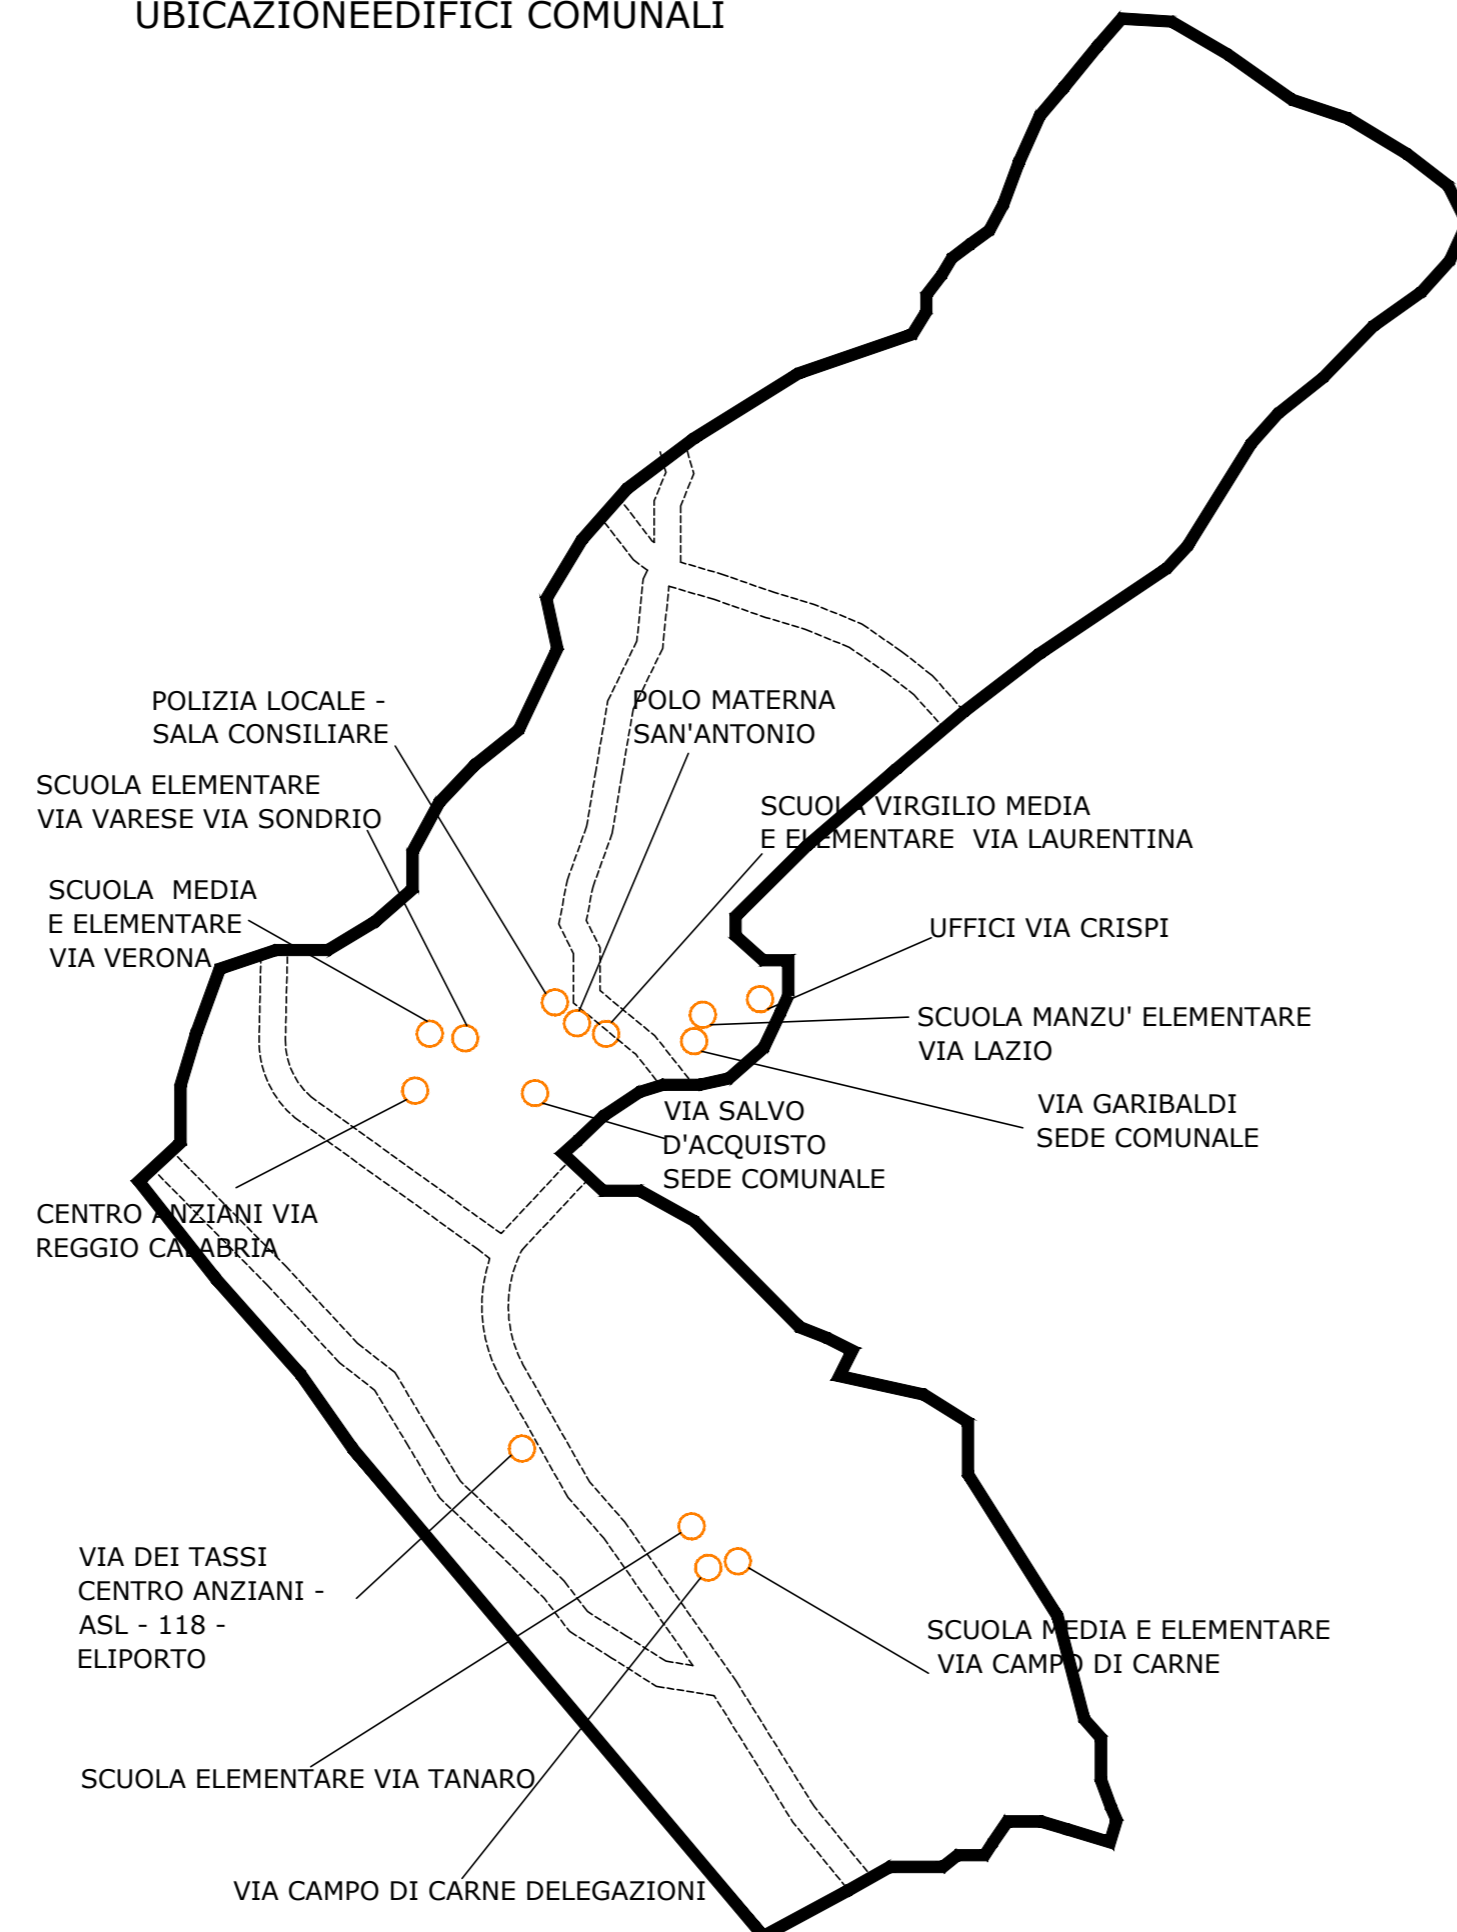

ORTOFOTO

FOGLIO 53 P.LLA 5291-5292-Via Tanaro



FOGLIO 53 P.LLA 4055-Via Campo di Carne




FOGLIO 53 -Via dei Tassi



FOGLIO 50 -Via Crispi




FOGLIO 49 P.LLA 1216-Via Laurentina

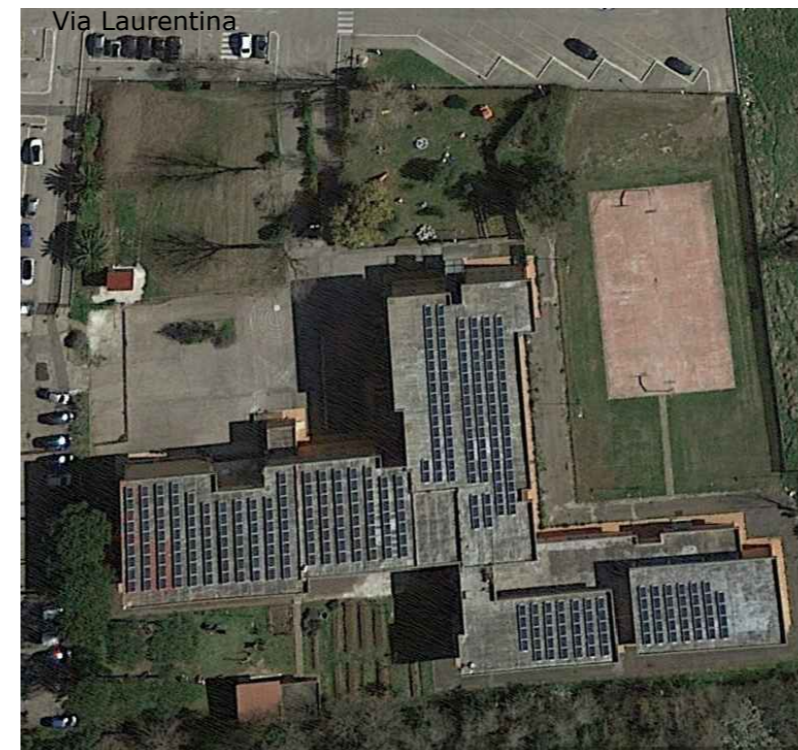

FOGLIO 53 -Via Campo di Carne




FOGLIO 53 -P.zza Falcone Borsellino

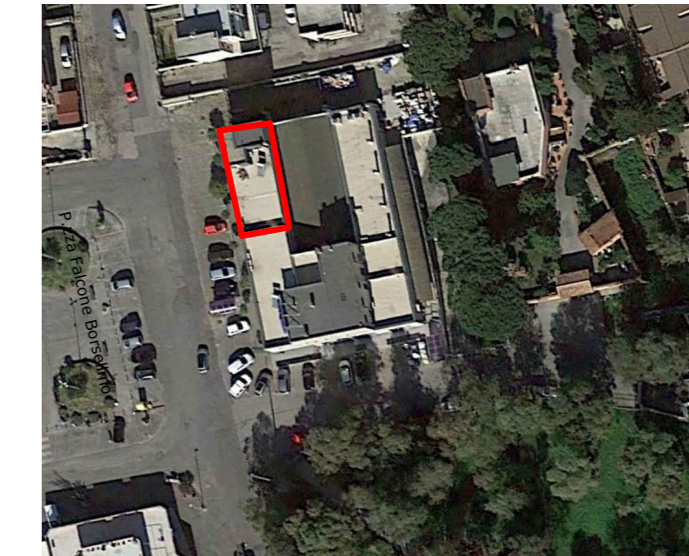


FOGLIO 47 Via Salvo D'Acquisto



FOGLIO 50 -Via Lazio

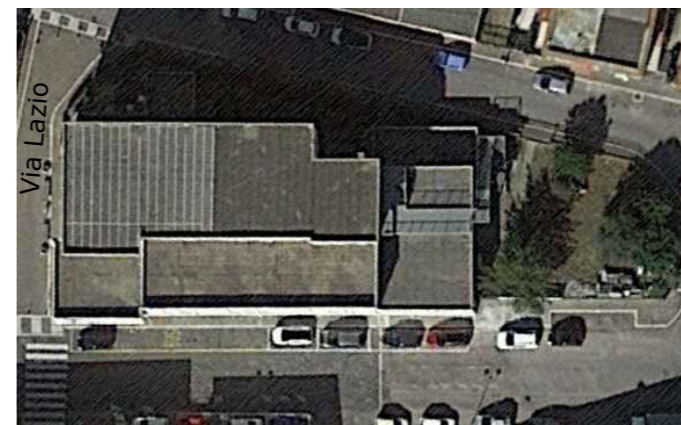

FOGLIO 45 P.LLA 1699-Via Verona

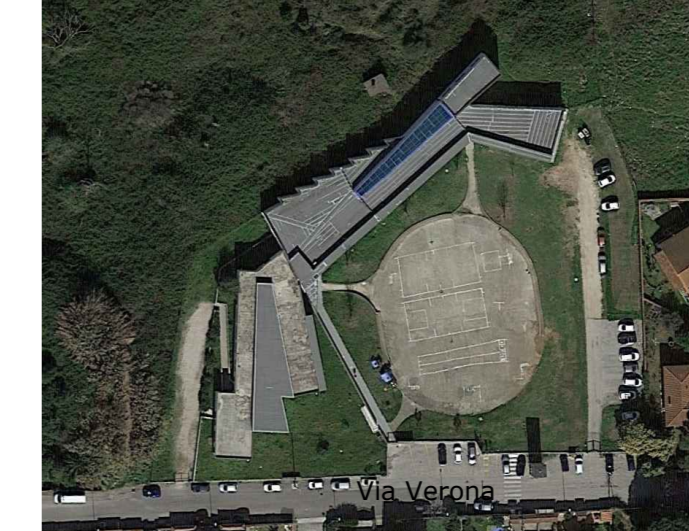


FOGLIO 50 Via G. Garibaldi



FOGLIO 49 -Via Laurentina



FOGLIO 45 P.LLA 14-Via Reggio Calabria

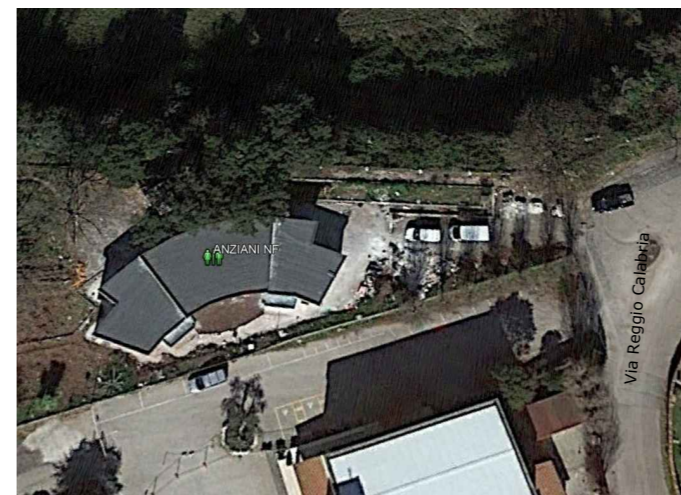

FOGLIO 50 Via Camilla

